



Вид сбоку

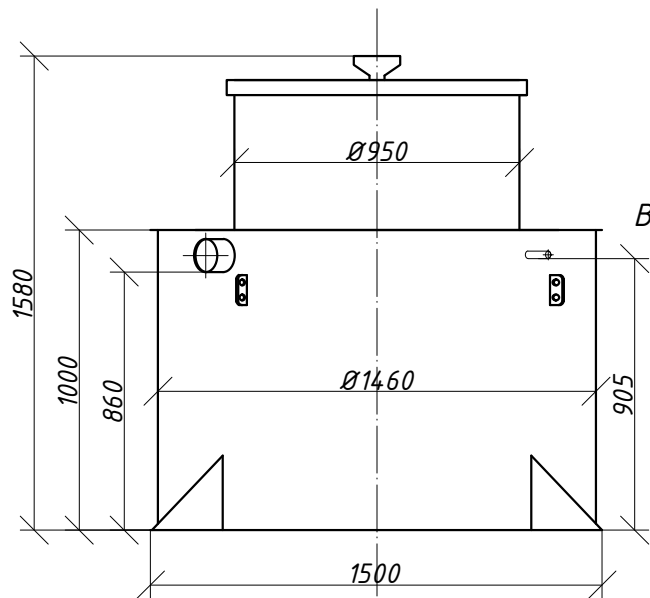

Вид сверху

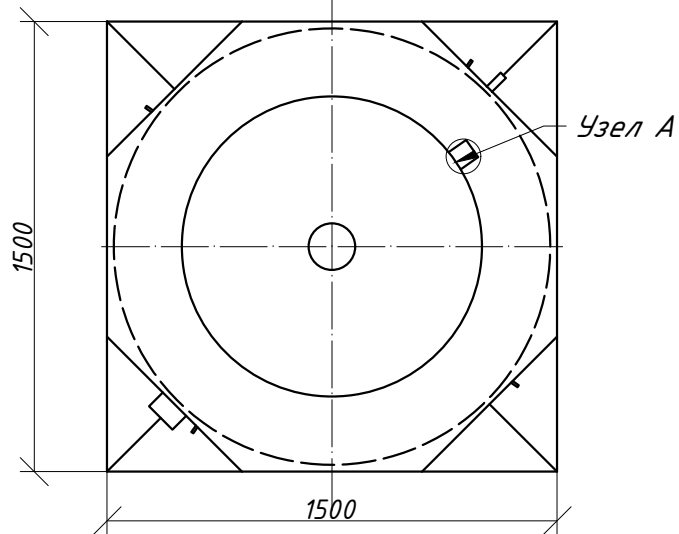

Монтажная схема



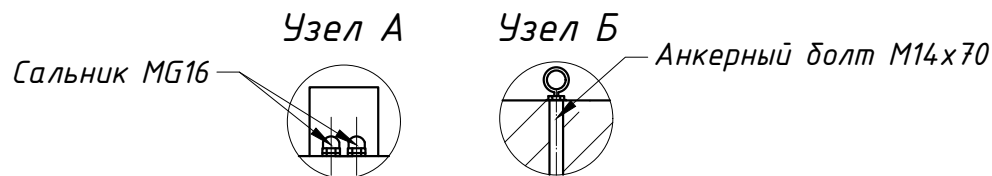


Схема подключения к коммуникациям здания

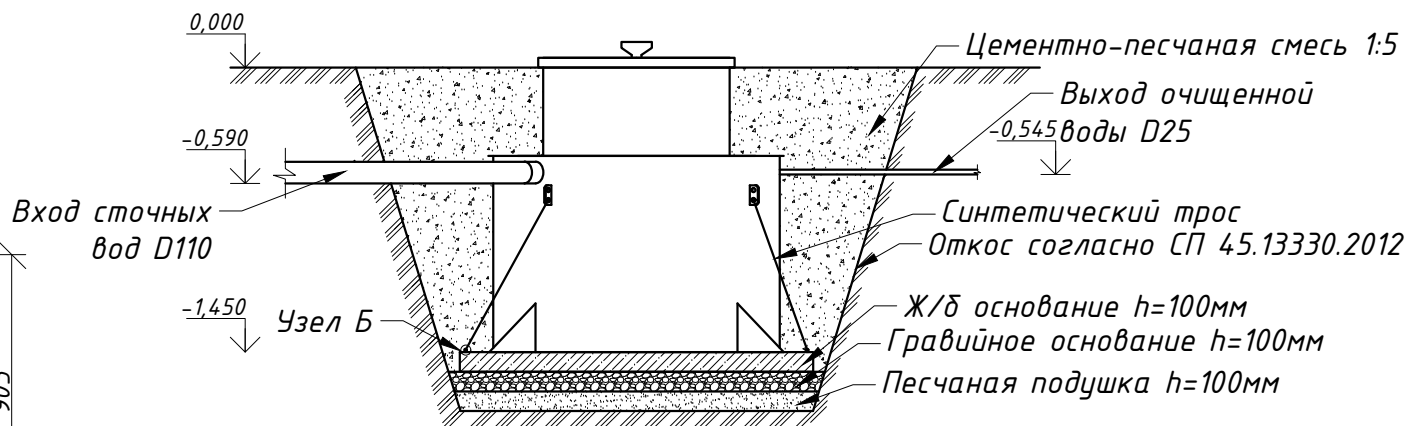

Обязательна организация вентиляции станции через вытяжной фановый стояк. Его необходимо расположить внутри здания, при отсутствии такой возможности - организовать фановый стояк на наружной сети.

		Подп.	Дата	Станция биохимической очистки стоков Alux Eco 4 mini PV (с принудительным выпуском) Производительность 750 л/сут	Лист	Листов	Масштаб
Разраб.	Филинова К.А.				1	1	
Пров.	Спиричев А.В.						
Утв.	Спиричев А.В.						

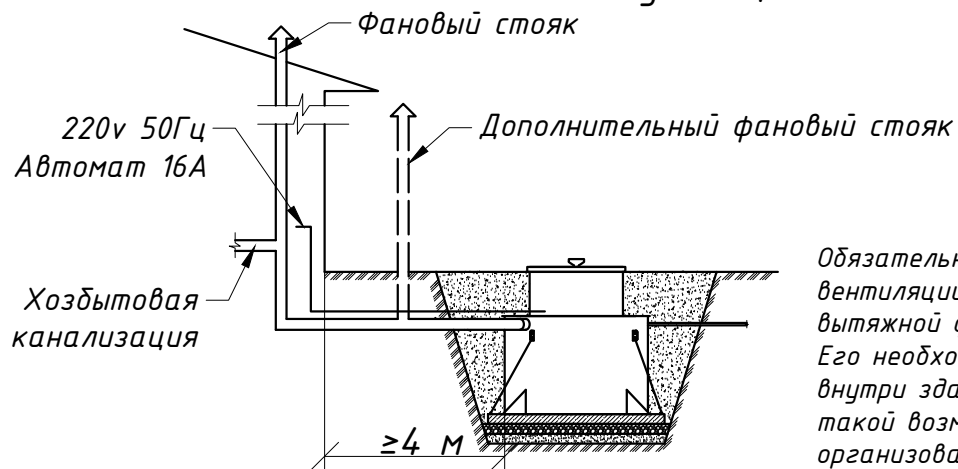